




Vertikalsnitt, fönsterfästning KL-trä

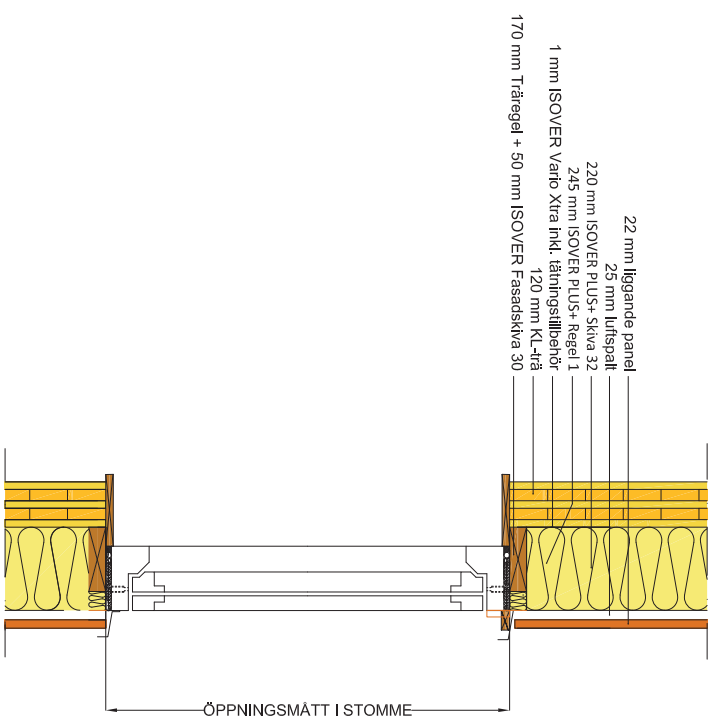

Vertikalsnitt, fönsterfästning KL-trä

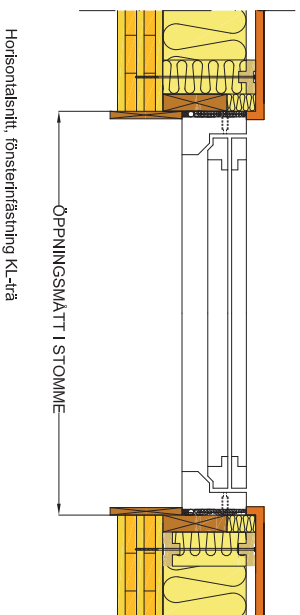

Horizontalsnitt, fönsterfästning KL-trä

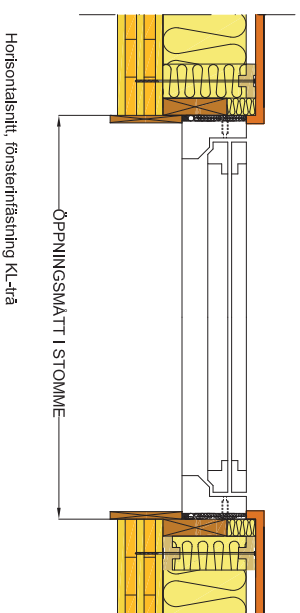

Horizontalsnitt, fönsterfästning KL-trä

BETÄN	ÄNDRINGEN	ANSÄR	DATUM	SIEN
-------	-----------	-------	-------	------

## Detalj

		Saint-Gobain Sweden AB ISOVER SE 26792 Billeråkers Tel: +46(0)42 84000 www.isover.se
RÄTTADKONSTR. AV	ANSVARS Teknisk Support	

### Fönsterfästning alt. 3

Massivträregel med ISOVER Fasadskiva 30  
Liggande profilspondad träpanel

SKALA  
1:20

RIFTK. NR: